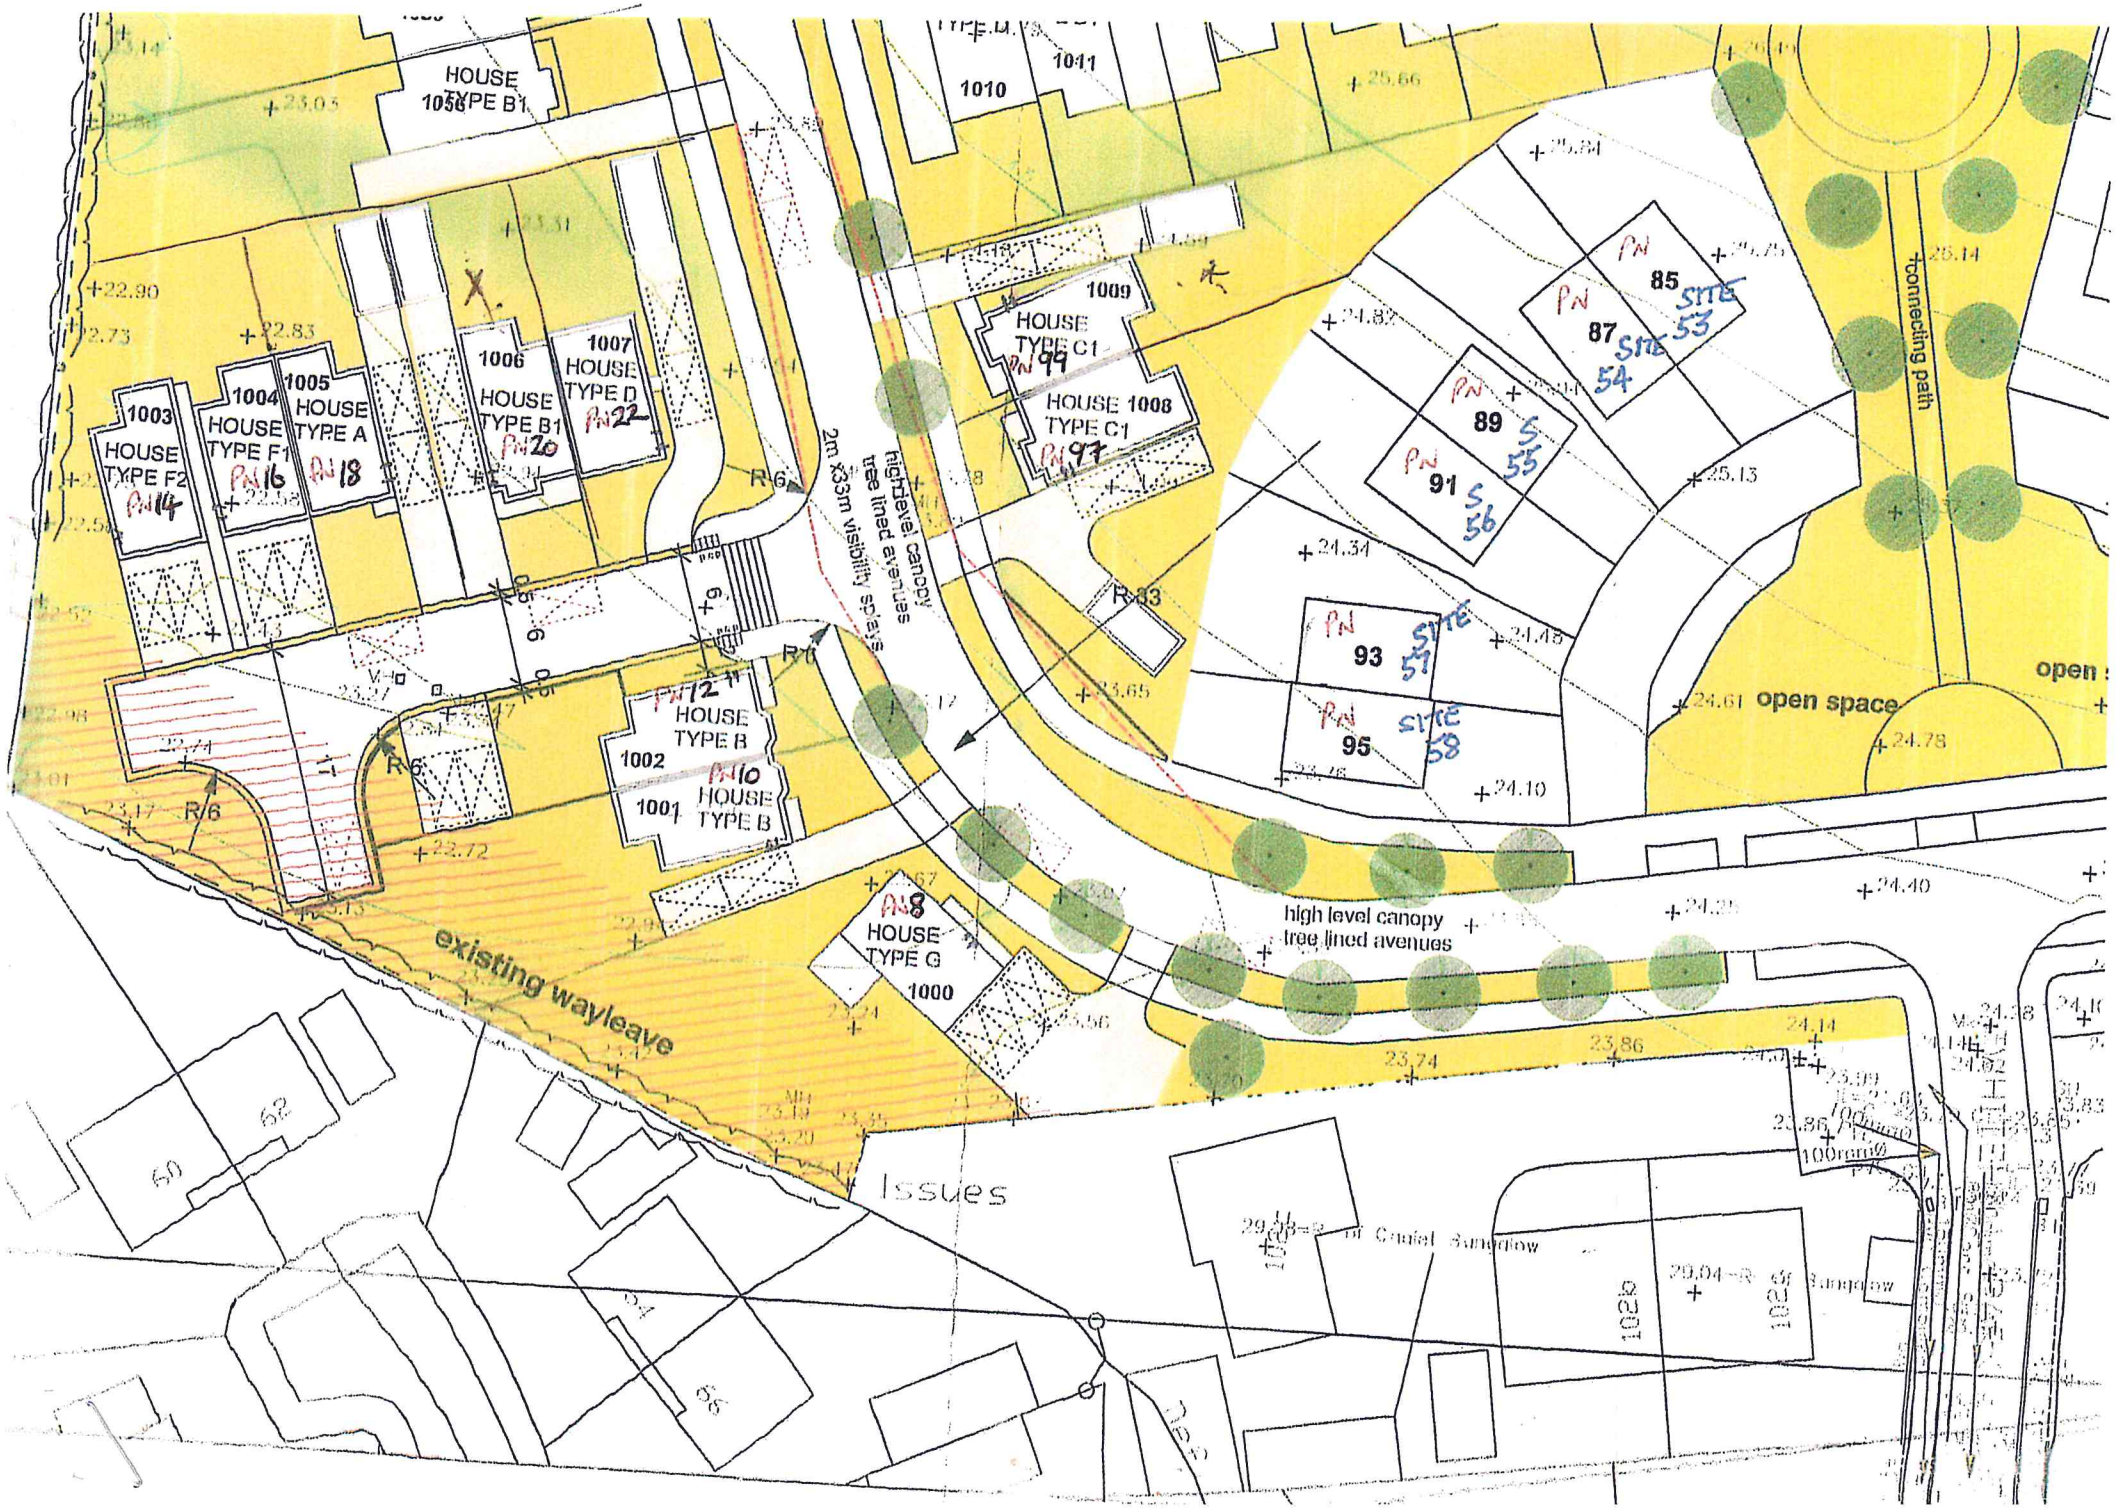

HOUSE TYPE B1
1056
1010
1011
1009
HOUSE TYPE C1
PN 99
HOUSE TYPE C1
1008
PN 97
1003
HOUSE TYPE F2
PN 14
1004
HOUSE TYPE F1
PN 16
1005
HOUSE TYPE A
PN 18
1006
HOUSE TYPE B1
PN 20
1007
HOUSE TYPE D
PN 22
R 6
R 33
highlevel canopy tree lined avenues
2m x33m visibility splays
PN 12
HOUSE TYPE B
1002
1001
PN 10
HOUSE TYPE B
PN 8
HOUSE TYPE G
1000
existing wayleave
high level canopy tree lined avenues
85
PN
SITE 53
87
PN
SITE 54
89
PN
S 55
91
PN
S 56
93
PN
SITE 57
95
PN
SITE 58
connecting path
open space
open
Issues